


PLANTA SÓTANO



PLANTA BAJA

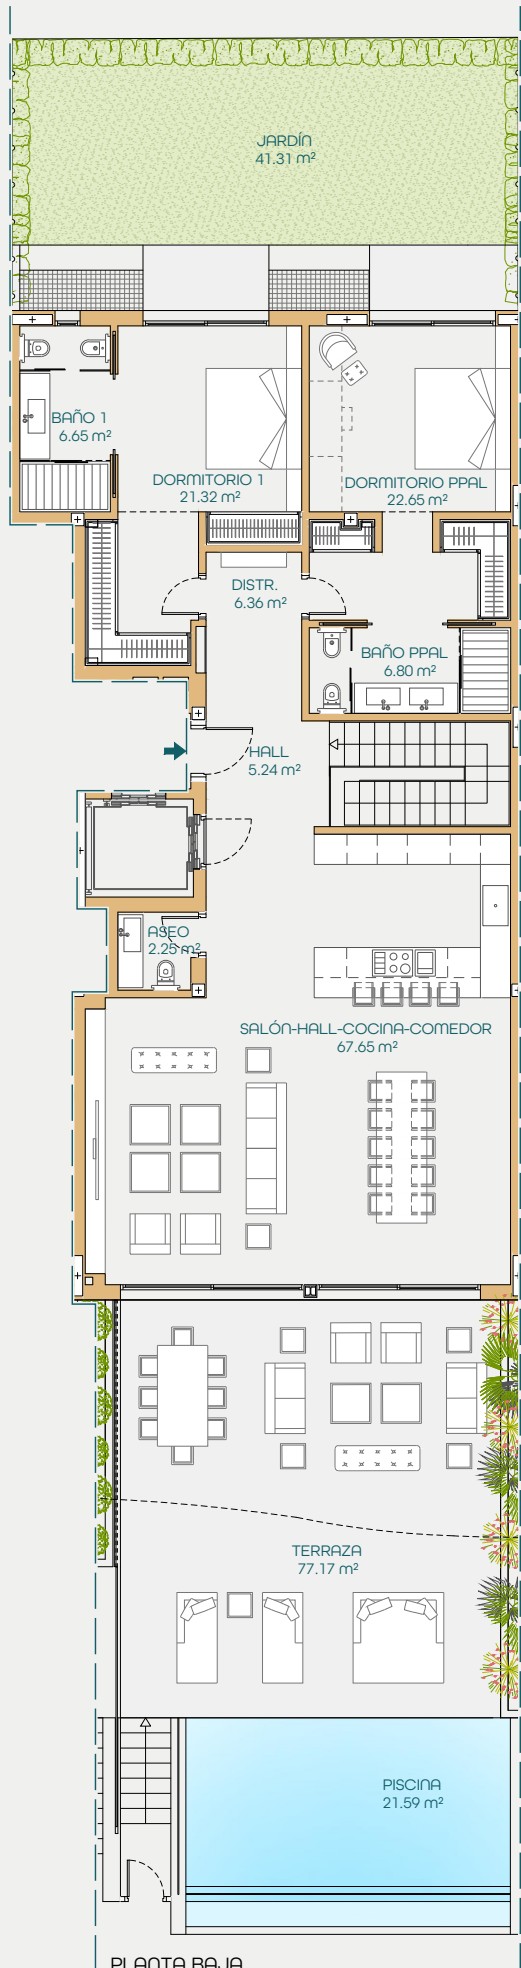


DUNIQUE

MARBELLA


Situación general



Situación por bloque

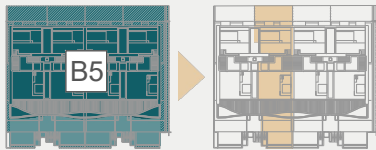

Planta sótano, garaje y trasteros

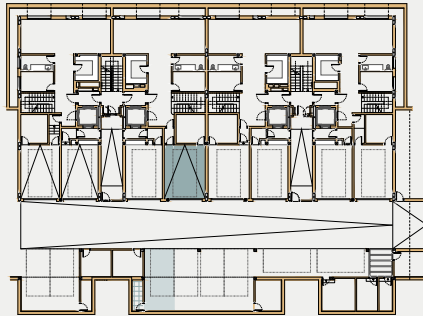

Plazas cerradas	
Plazas abiertas extra	Superficie útil: 12.50
Trastero exterior extra	Superficie útil: -
C. Instalac. / trastero	Superficie útil: 3.80

VIVIENDA S/R	SÓTANO (VIV. B/R + GARAJE = TOTAL SÓT.)	ZZCC	TOTAL VIVIENDA
165.12	106.52 + 27.25 = 133.77	40.98	339.87

PORCHES	PÉRGOLA	TERRAZA	PISCINA JACUZZI	JARDINES PRIVADOS
33.56	-	47.80	29.67	44.22

VIVIENDA	ÚTILES EXTERIORES
249.16	140.07

VIVIENDA	SEGUN DECRETO
249.16	274.08

El presente documento es de carácter informativo y podrá experimentar variaciones por exigencias técnicas del proyecto.

Todo el mobiliario, incluido el de la cocina es meramente informativo. Los giros de las puertas y la distribución de aparatos sanitarios no son vinculantes.

Las superficies expresadas son aproximadas, pudiendo experimentar modificaciones por razones de índole técnica en el desarrollo de la ejecución de las obras.

Las superficies indicadas a continuación están calculadas conforme al Decreto 218/2005 de información al consumidor en la compraventa y arrendamiento de viviendas de Andalucía.

